


## PLANTA GERAL :

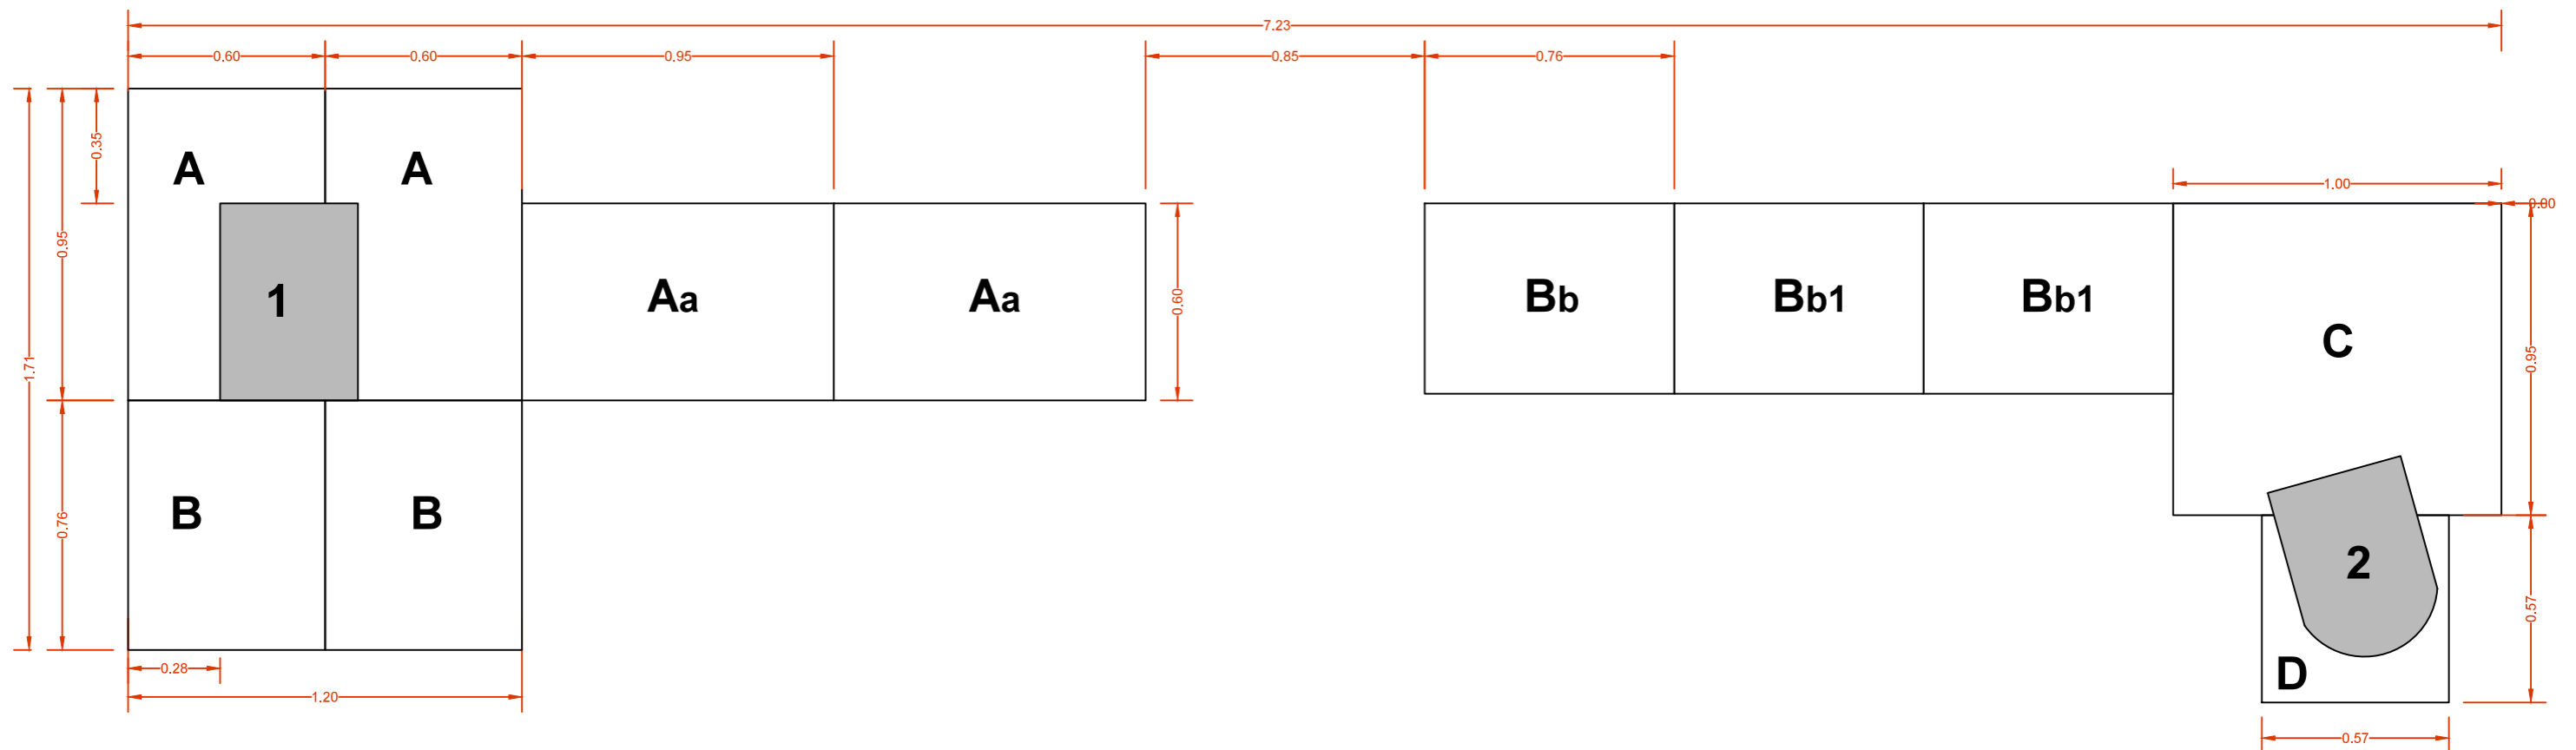

### BLOCOS ESTRUTURAIS 19CM DE LARGURA

**- ACESSORIO 3/4 19x19x21 : 169 blocos**

**Peça A : 60x95x21cm = 2 UNIDADES**

**Peça B : 60x76x21cm = 2 UNIDADES**

**Peça C : 100x95x63cm = 1 UNIDADES**

**Peça D : 57x57x63cm = 2 UNIDADES**

**Peça Aa : 60x95x21cm = 2 UNIDADES**

**Peça Bb : 60x76x21cm = 2 UNIDADES**

**Peça Bb1 : 60x76x42cm = 2 UNIDADES**

### BLOCOS ESTRUTURAIS 14CM DE LARGURA

**- ACESSORIO AMARRACAO 14x19x44 : 6 blocos**

**Peça 1 : 60x42x44cm = 1 UNIDADES**

**BLOCO ESTRUTURAL 14x19x29 : 9 blocos**

**Peça 2 : 42x42x87cm = 1 UNIDADES**