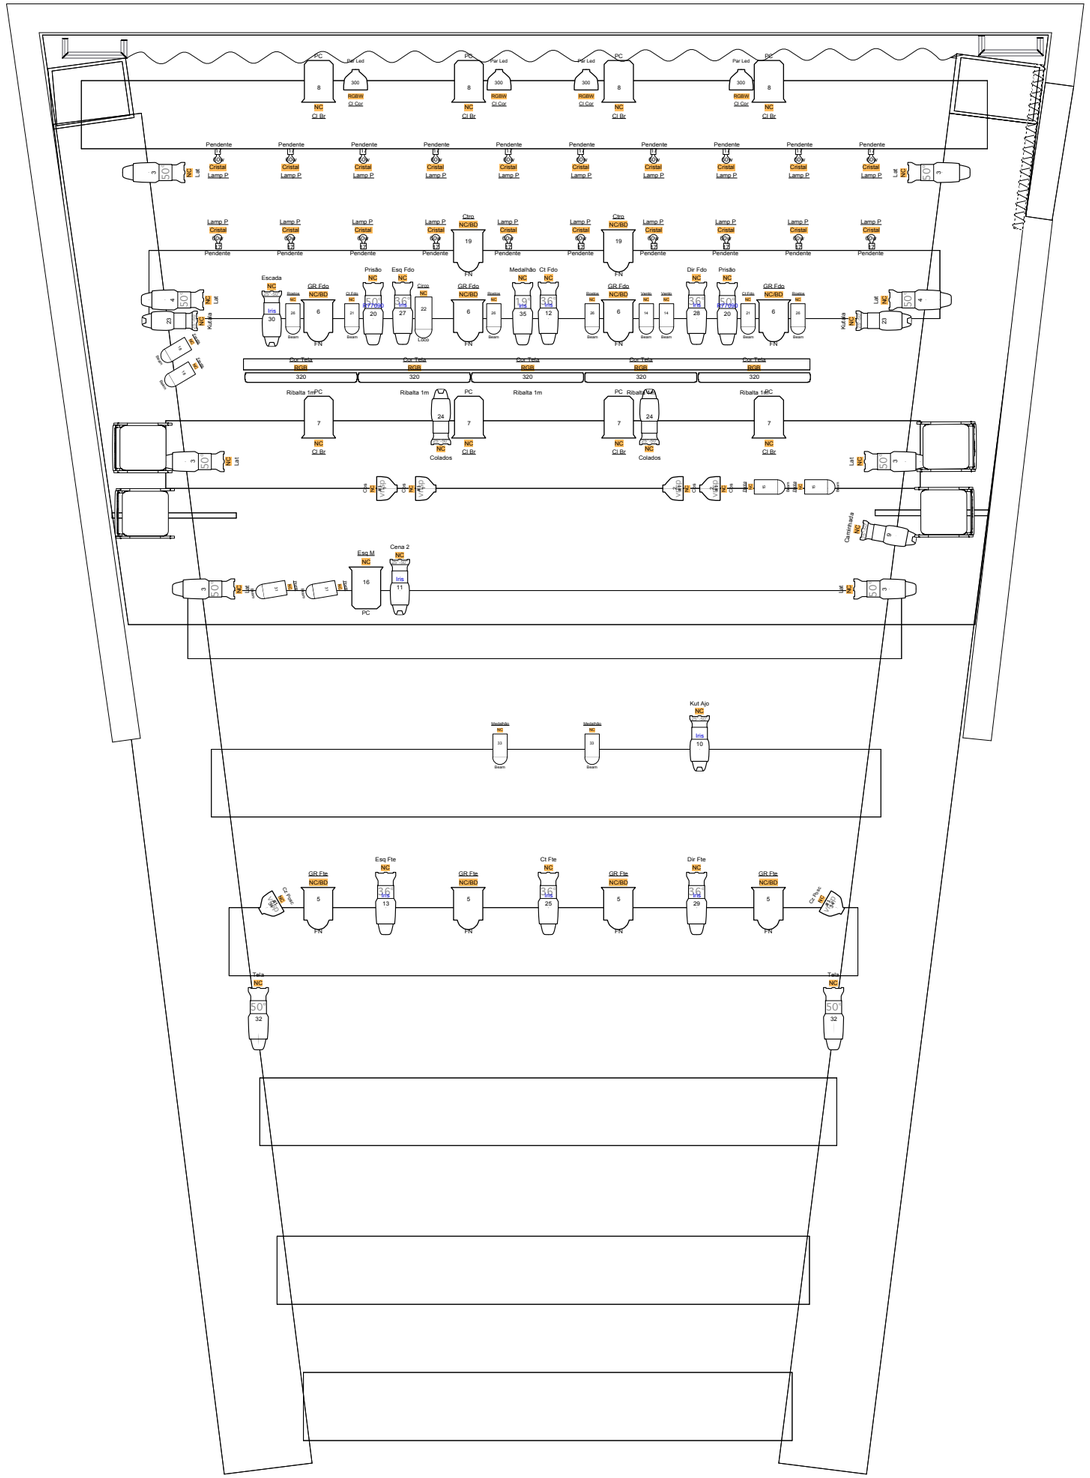
PC
Par Led
RGBW
Cl Cor
NC
Cl Br
Pendente
Cristal
Lamp P
Ctrp
NC/BD
FN
Escada
GR Fdo
Prisão
Esq Fdo
Medalhão
Ct Fdo
Dir Fdo
Cor Tela
RGB
320
Ribalta 1m
Colados
Cumbrinada
Esq M
Cena 2
Kut Ajo
Esq Fte
Ct Fte
Dir Fte
Tela