



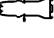
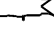



 
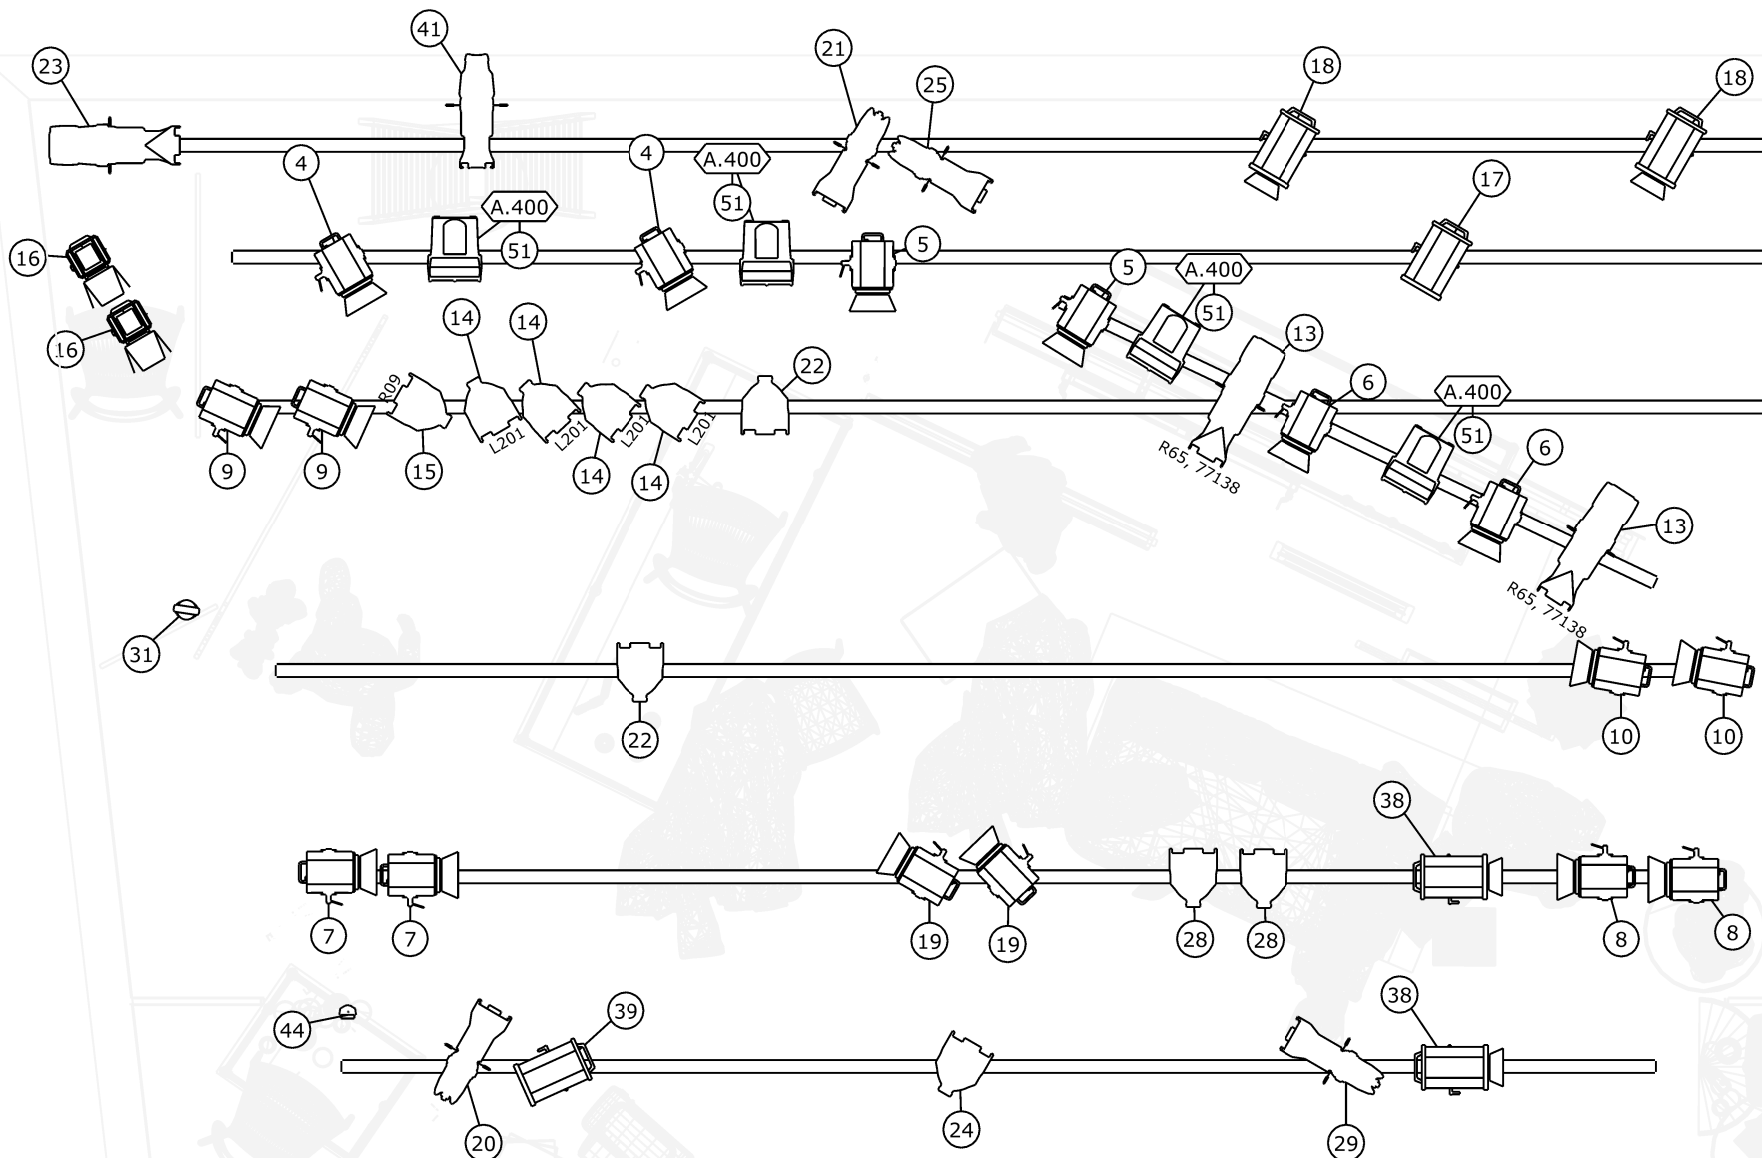


Símbolos

-  Fresnel Telem 1000w (16)
-  Source Four Par F5 - 575w (10)
-  PC Telem 1000 (6)
-  PAR Led RGBWA (4)
-  Elipsoidal ETC Jr 25°/50° (4)
-  Elipsoidal ETC 50° 750w (3)
-  PC Telem 500w (2)
-  Lâmpadas 60w 220v - Filamento
-  Lâmpadas 60w / 220v (1)
-  Elipsoidal ETC 36° 750w (1)

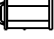

Projeto
Orfãos

Local
OI Futuro Flamengo - Rio de Janeiro

Diretor:
Fernando Philbert

Cenografia:
Natalia Lana




Lighting Designer:
Vilmar Olos


Autor do Desenho
Arte&Luz Lighting Studio

Planta:
Aereo Palco



Símbolos

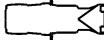-  Source Four Par F5 - 575w (11)
-  OM-301 Projector PC (4)
-  Elipsoidal ETC 50° 750w (2)

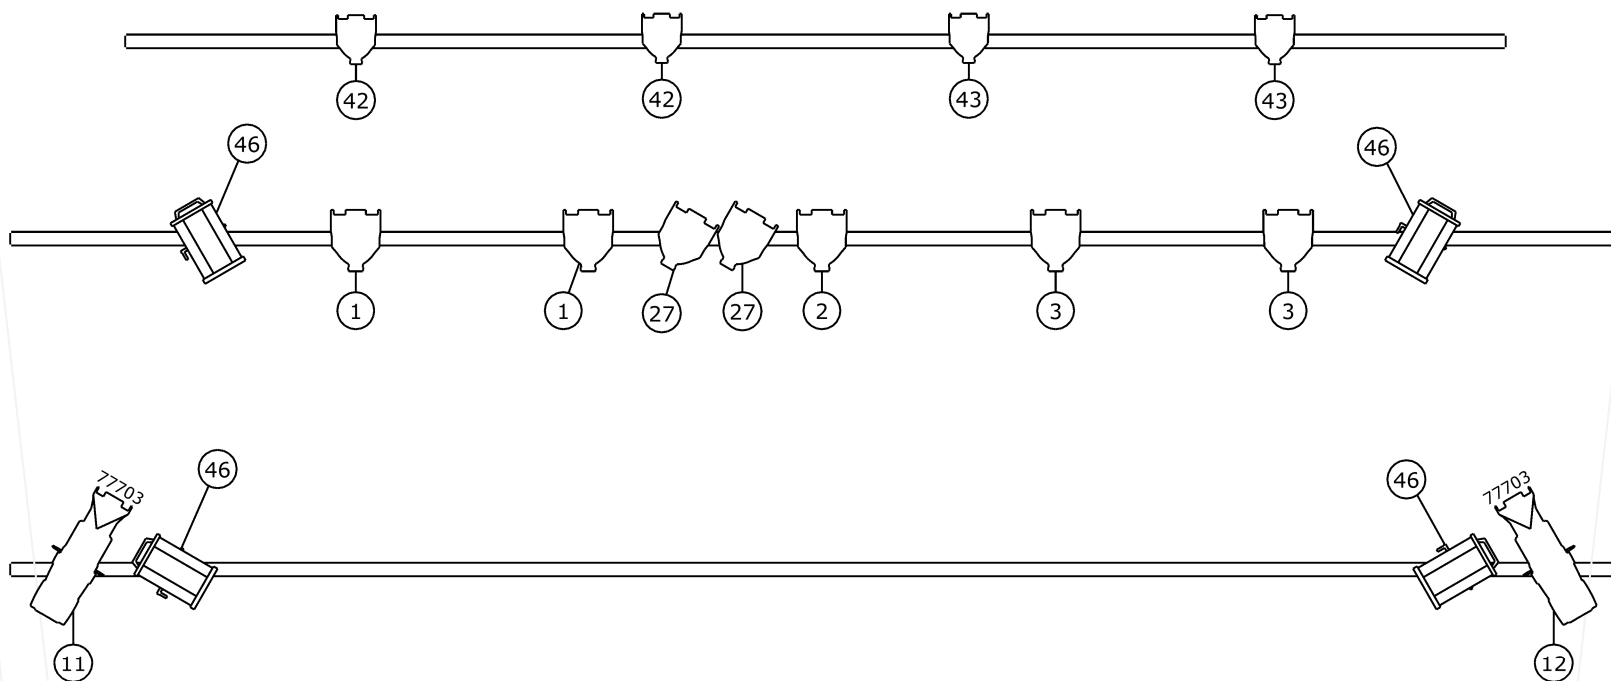

Projeto
Orfãos

Local
OI Futuro Flamengo - Rio de Janeiro

Diretor:
Fernando Philbert

Cenografia:
Natalia Lana

Lighting Designer:
Vilmar Olos

Autor do Desenho
Arte&Luz Lighting Studio


Planta:
Platéia



Símbolos

 PC Telem 1000 (7)


 Ribaltas RGBW (3)

 Lâmpadas 60w / 220v (3)

 Haze (1)

 PC Telem 500w (1)

 Lâmpadas 60w 220v - Filamento (1)

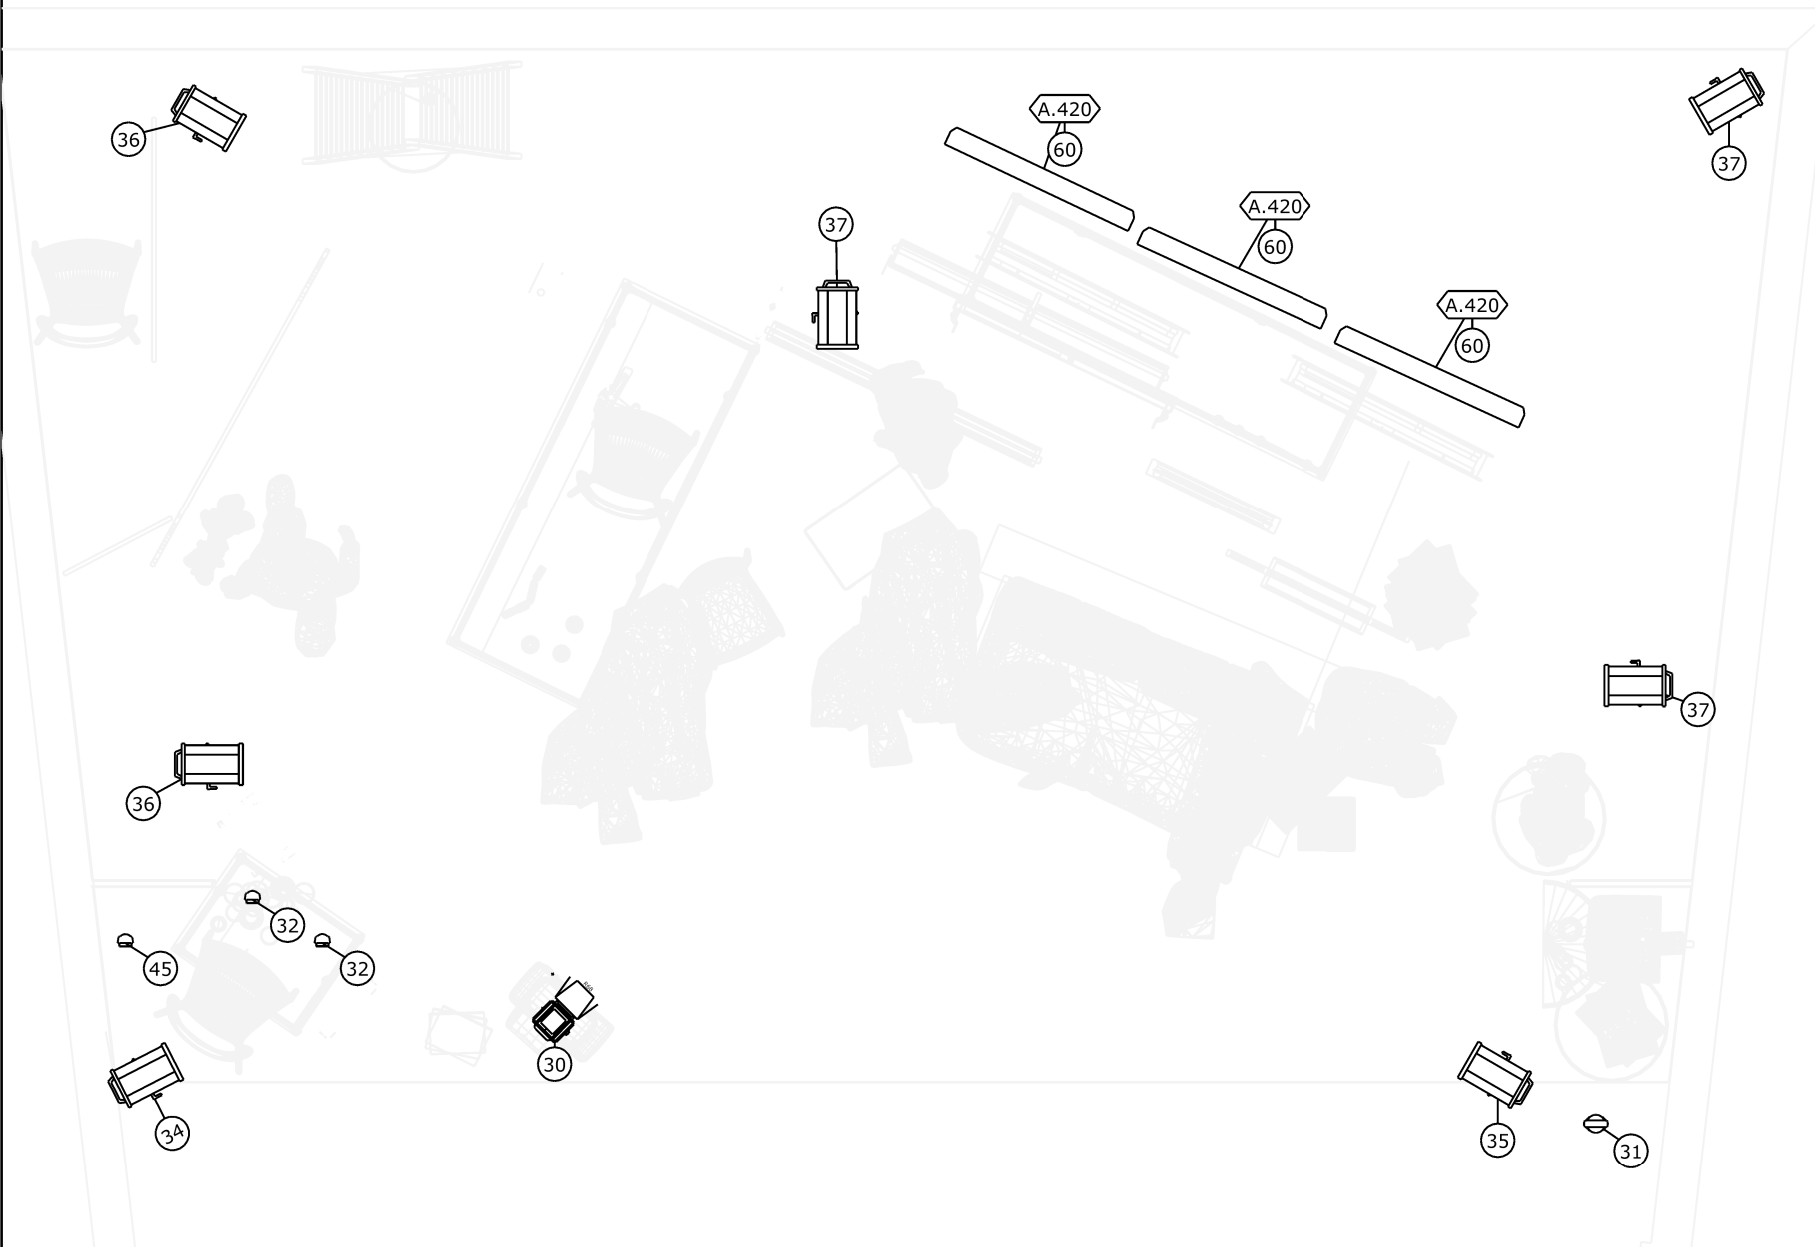

Projeto
Orfãos

Local
OI Futuro Flamengo - Rio de Janeiro

Diretor:
Fernando Philbert

Cenografia:
Natalia Lana

Lighting Designer:
Vilmar Olos

Autor do Desenho
Arte&Luz Lighting Studio

Planta:
Mapa Chão

