




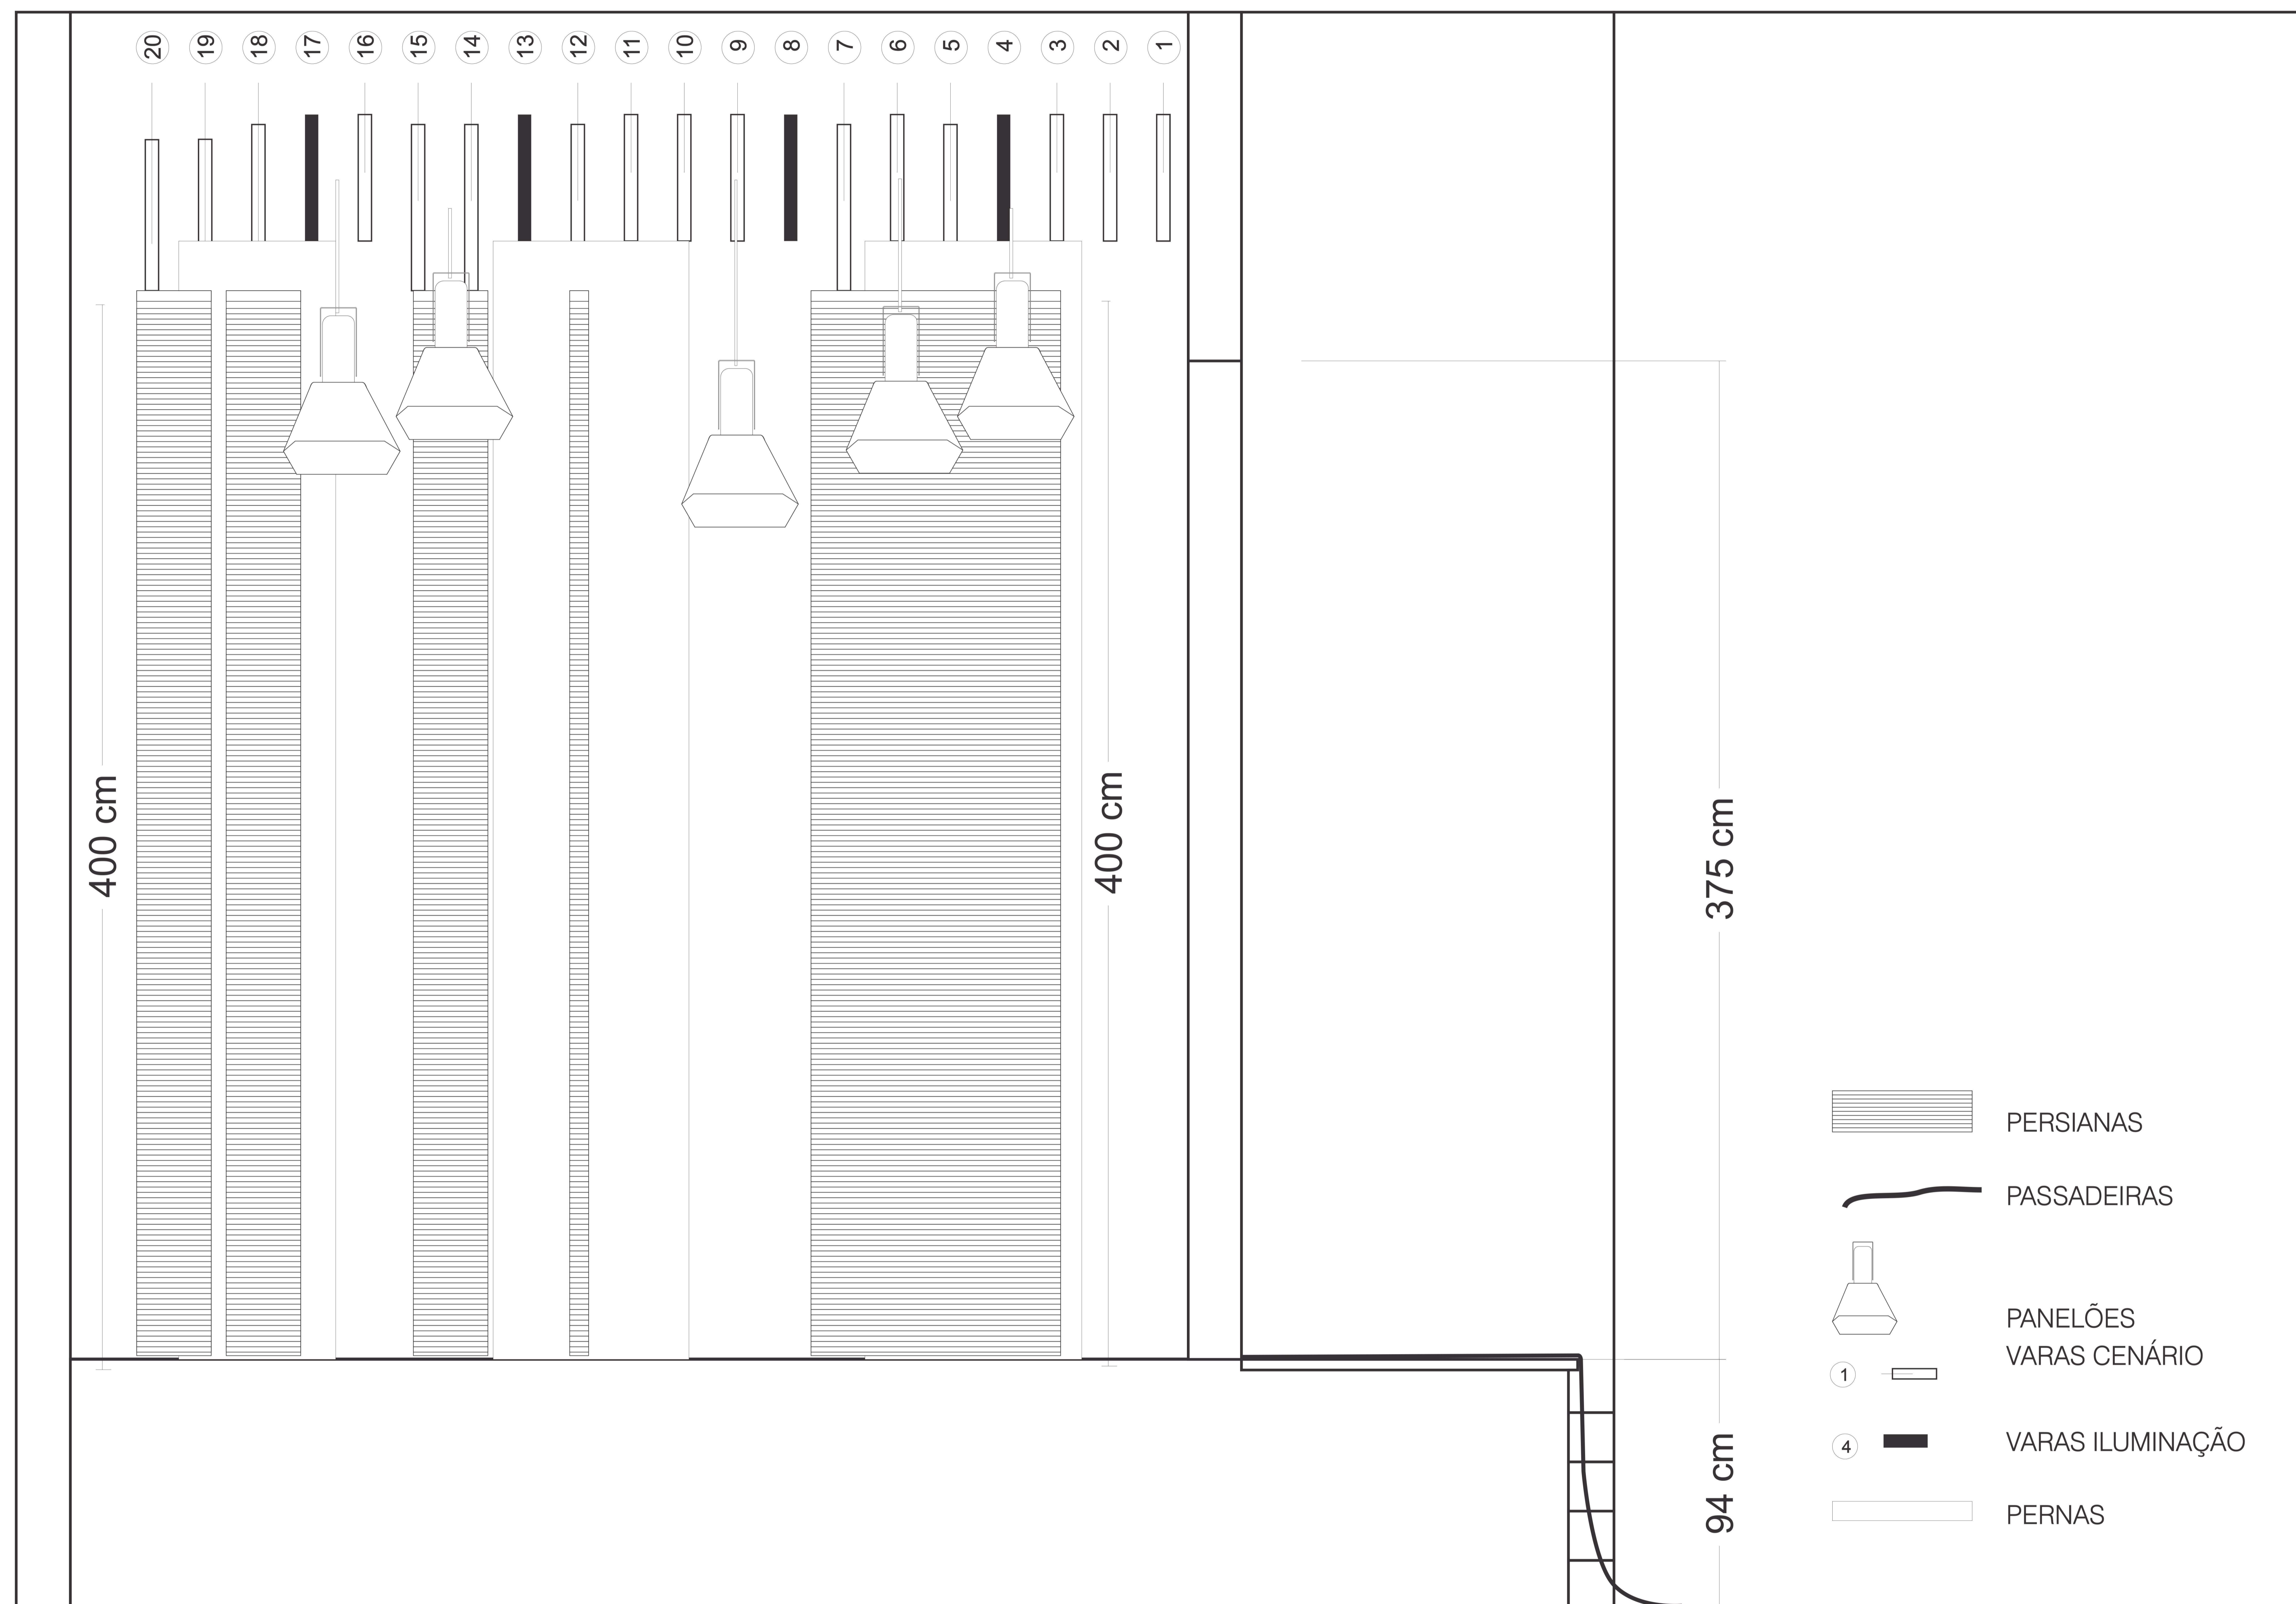


-  PERSIANAS
-  VARA CENÁRIO PERSIANAS
-  PASSADEIRAS
-  PANELÕES
-  PERNAS

**PERDOA-ME
POR ME
TRAÍRES**

VISTA FRONTAL
ESC. INDICADA
TEATRO
LAURA ALVIM
MAIO 2017

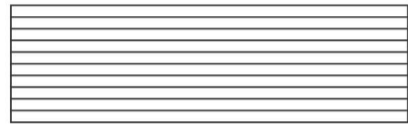

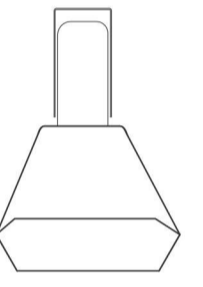**PERDOA-ME
POR ME
TRAÍRES**

VISTA LATERAL
ESC. INDICADA
TEATRO
LAURA ALVIN

MAIO 2017

PASSADEIRAS

TELA ANTIDERRAPANTE PRETA

120cm - LARGURA

IDEAL 100cm - LARGURA

TOTAL 52,50 METROS

OU 60 METROS

CORTE

DUAS PEÇAS 8 METROS 16 METROS

UMA PEÇA 6,50 METROS 6,50 METROS

DUAS PEÇAS 6 METROS 12 METROS

DUAS PEÇAS 5 METROS 10 METROS

DUAS PEÇAS 4 METROS 8 METROS

OU 6 METROS 12 METROS

PERSIANAS

ONZE UNIDADES / UMA RESERVA

VINTE E DUAS PRESILHAS P/VARAS


PANELÕES / MONTAGEM

GARRA/SPOT 12 UNIDADES


PORCA/BORBOLETA 24 UNIDADES/CADA

BARRA ROSQUEADA 12 UNIDADES
100 cm X 5/8 ?

PORCA/BORBOLETA

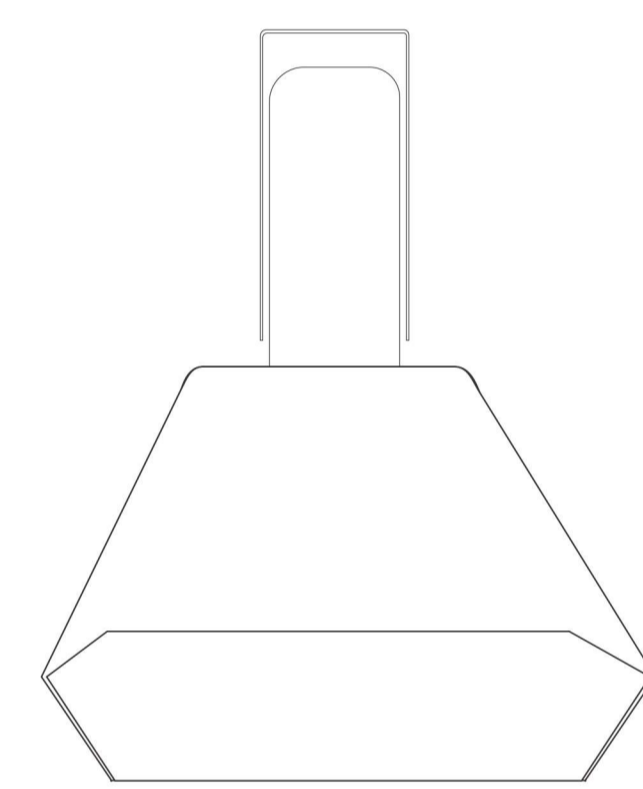

PANELÃO

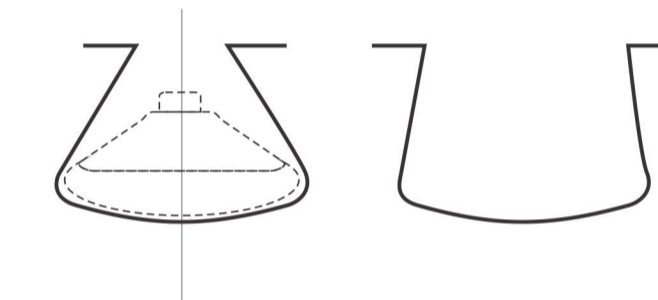

PAR
ARCO DE
ARAME DE AÇO
DUAS PEÇAS P/LÂMPADA


OBJETOS


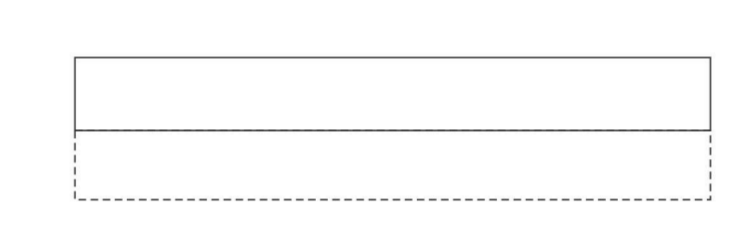
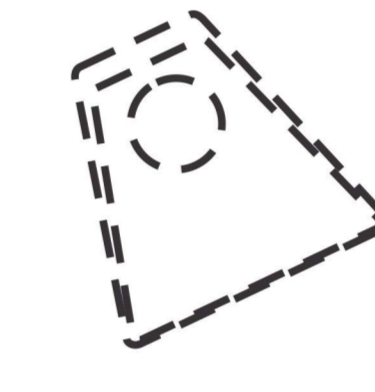

BANCO REDONDO / GIRATÓRIO / PIANO
CHUVEIRO DE LUZ / GOBO P/ ELIPSOIDAL
DUAS PASTAS / ARQUIVOS / ESCOLA
COPOS

**PERDOA-ME
POR ME
TRAÍRES**

MONTAGEM
LAURA ALVIN

MAIO 2017

 

-  PERSIANAS
-  PASSADEIRAS / PALCO
PASSADEIRAS / SOBRA
-  PANELÕES
-  PERNAS

**PERDOA-ME
POR ME
TRAÍRES**

PLANTA BAIXA
ESC. INDICADA
TEATRO
LAURA ALVIN

MAIO 2017